


Übersichtslageplan

Legende: — Vergabegrundstücke

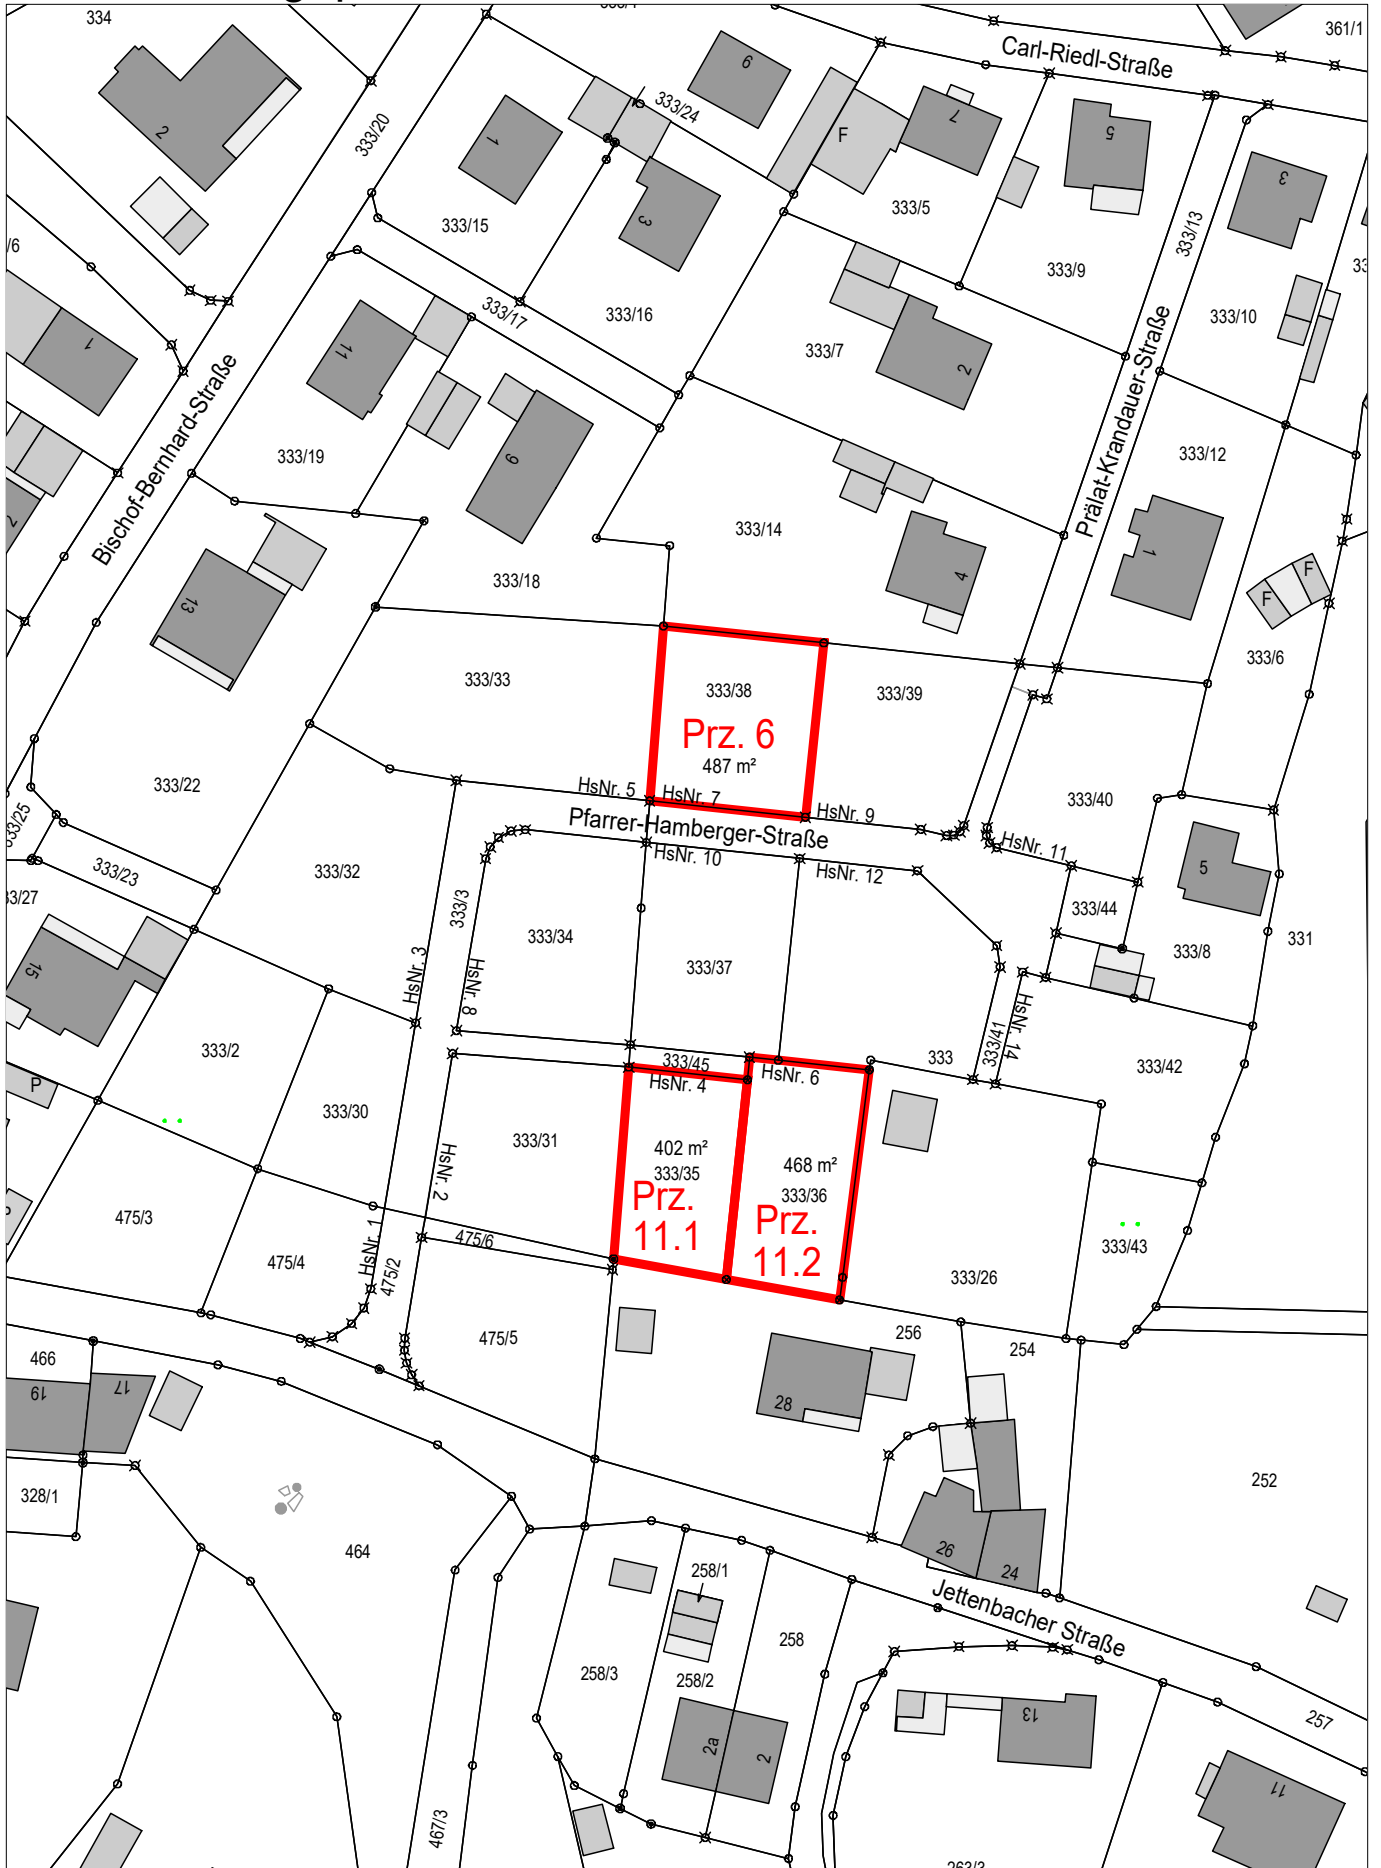

VG Kraiburg a. Inn

Marktplatz 1
84559 Kraiburg a. Inn
bauamt@markt-kraiburg.de

Tel.: 08638 / 98 38 0
Fax.: 08638 / 98 38 29
www.markt-kraiburg.de

Datum: 16.05. 2022

Maßstab: 1:1000